


A동 지상1층 평면도



B동 지상1층 평면도

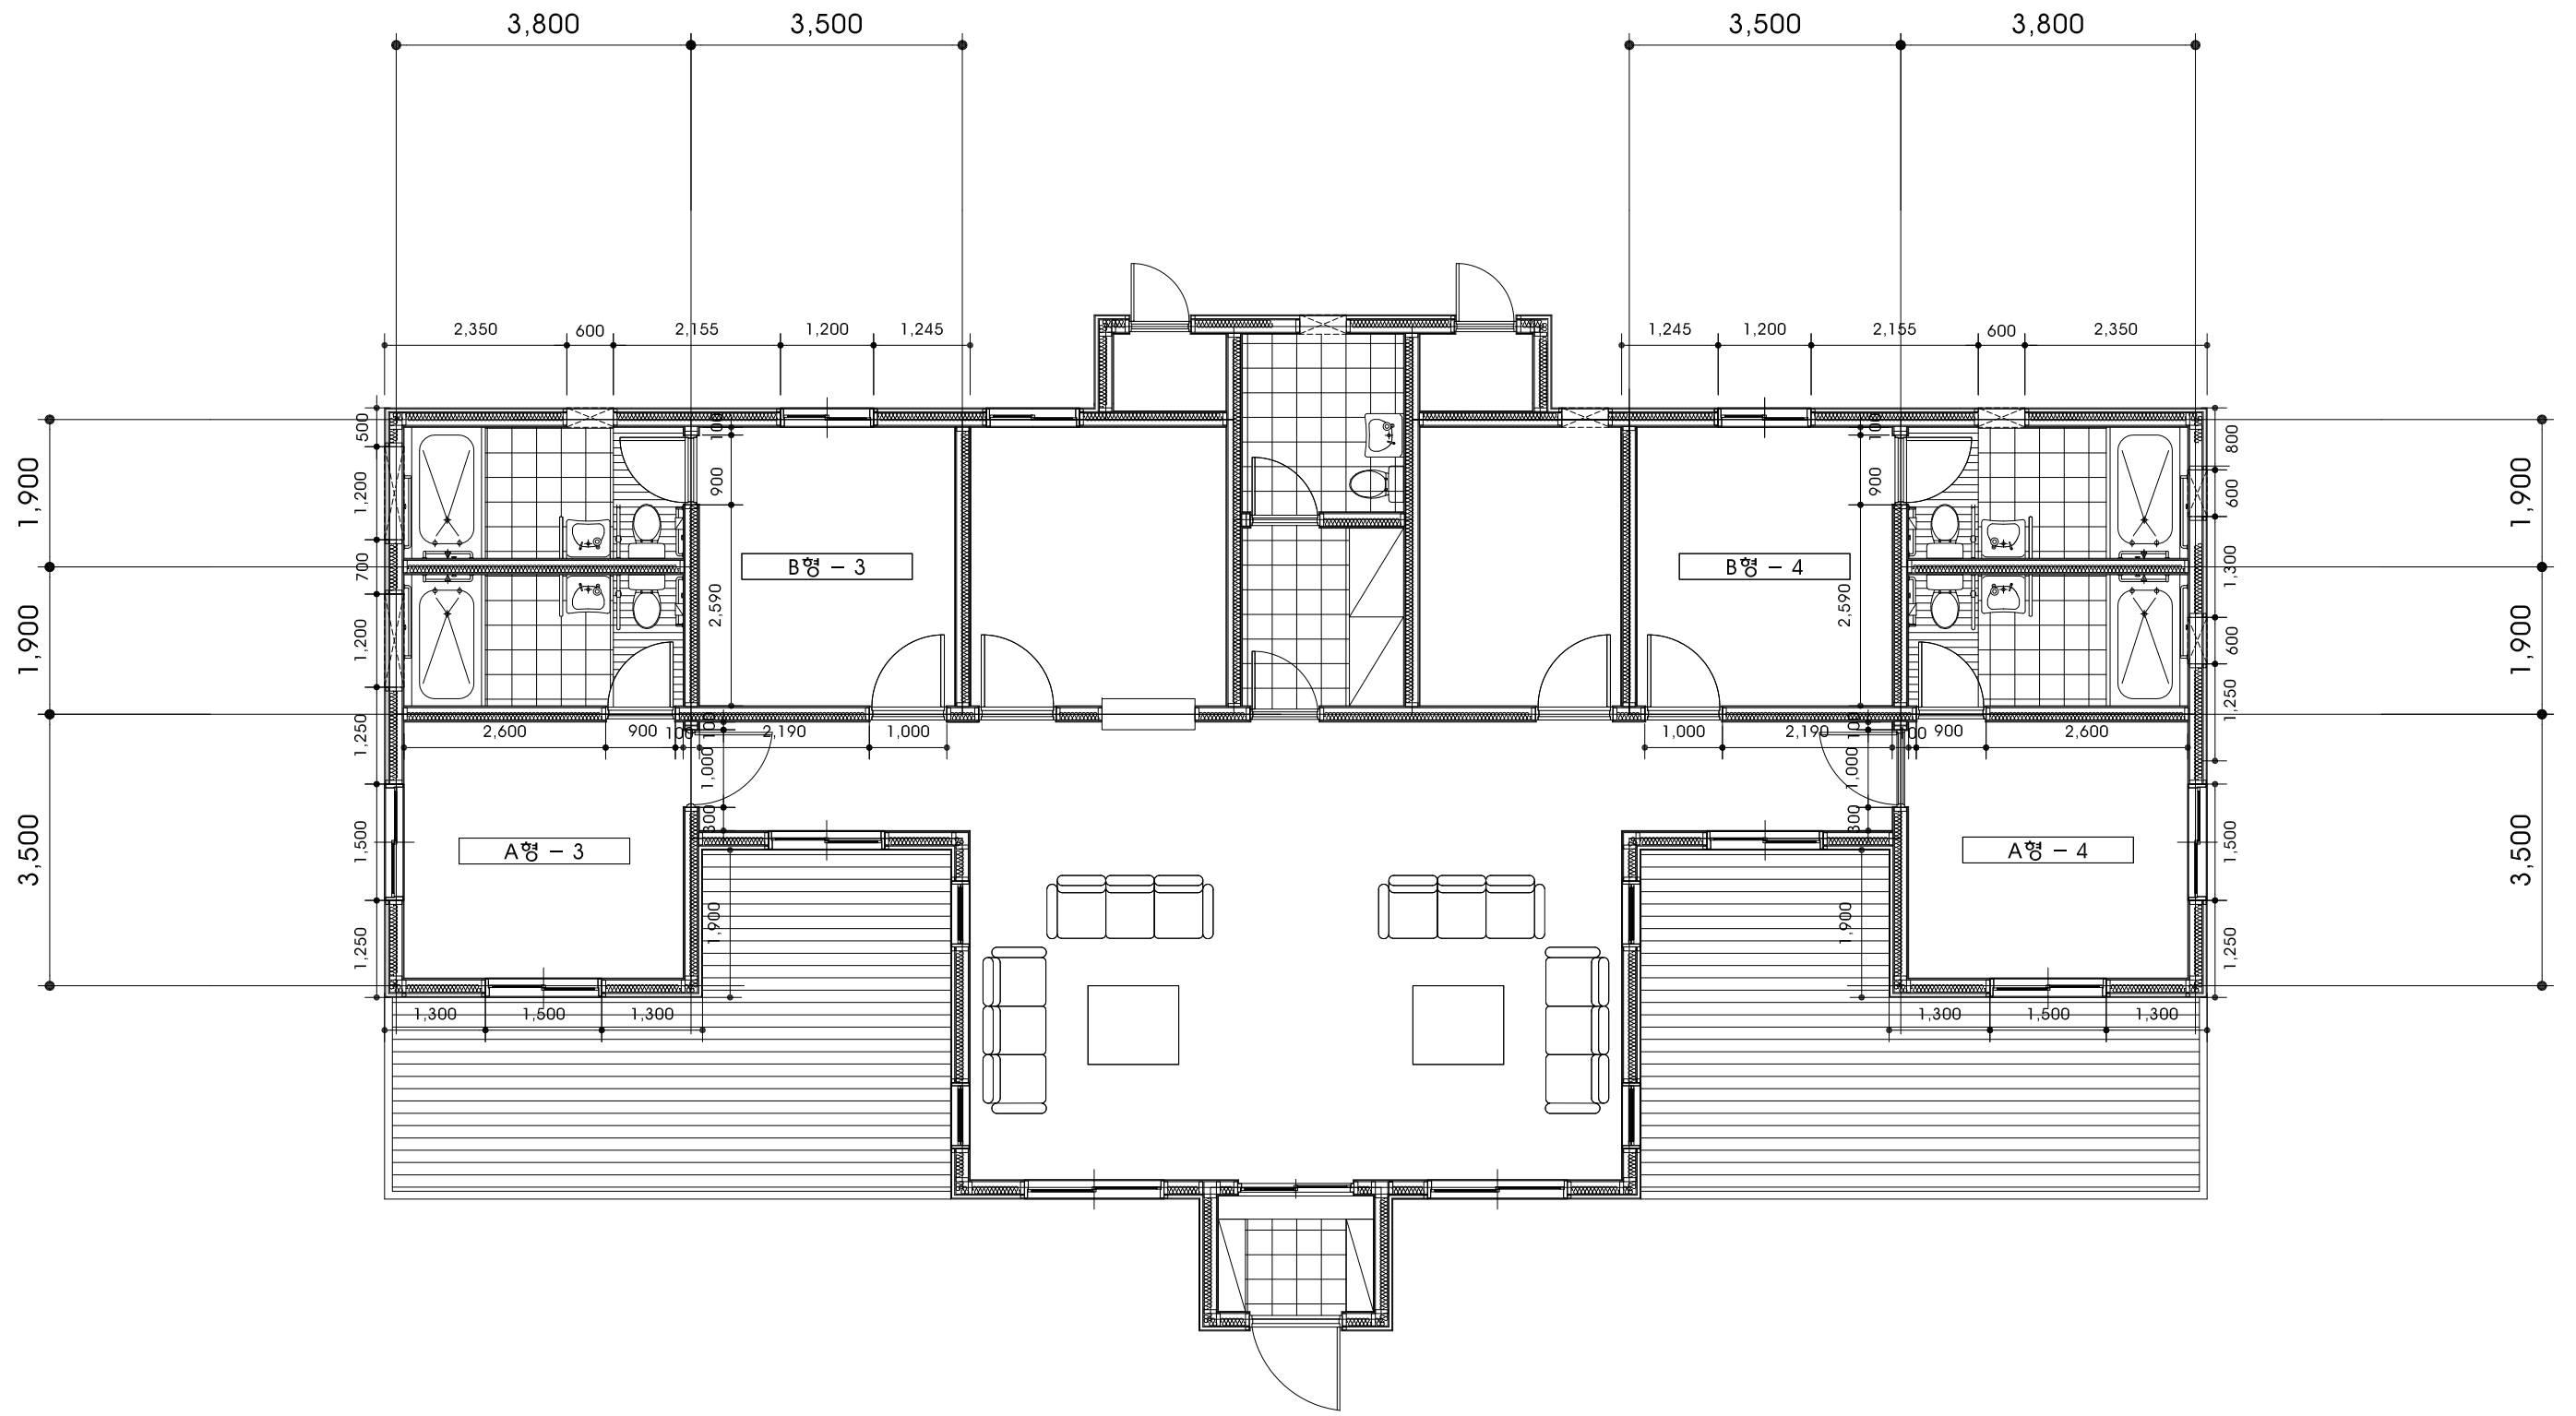